



begane grond

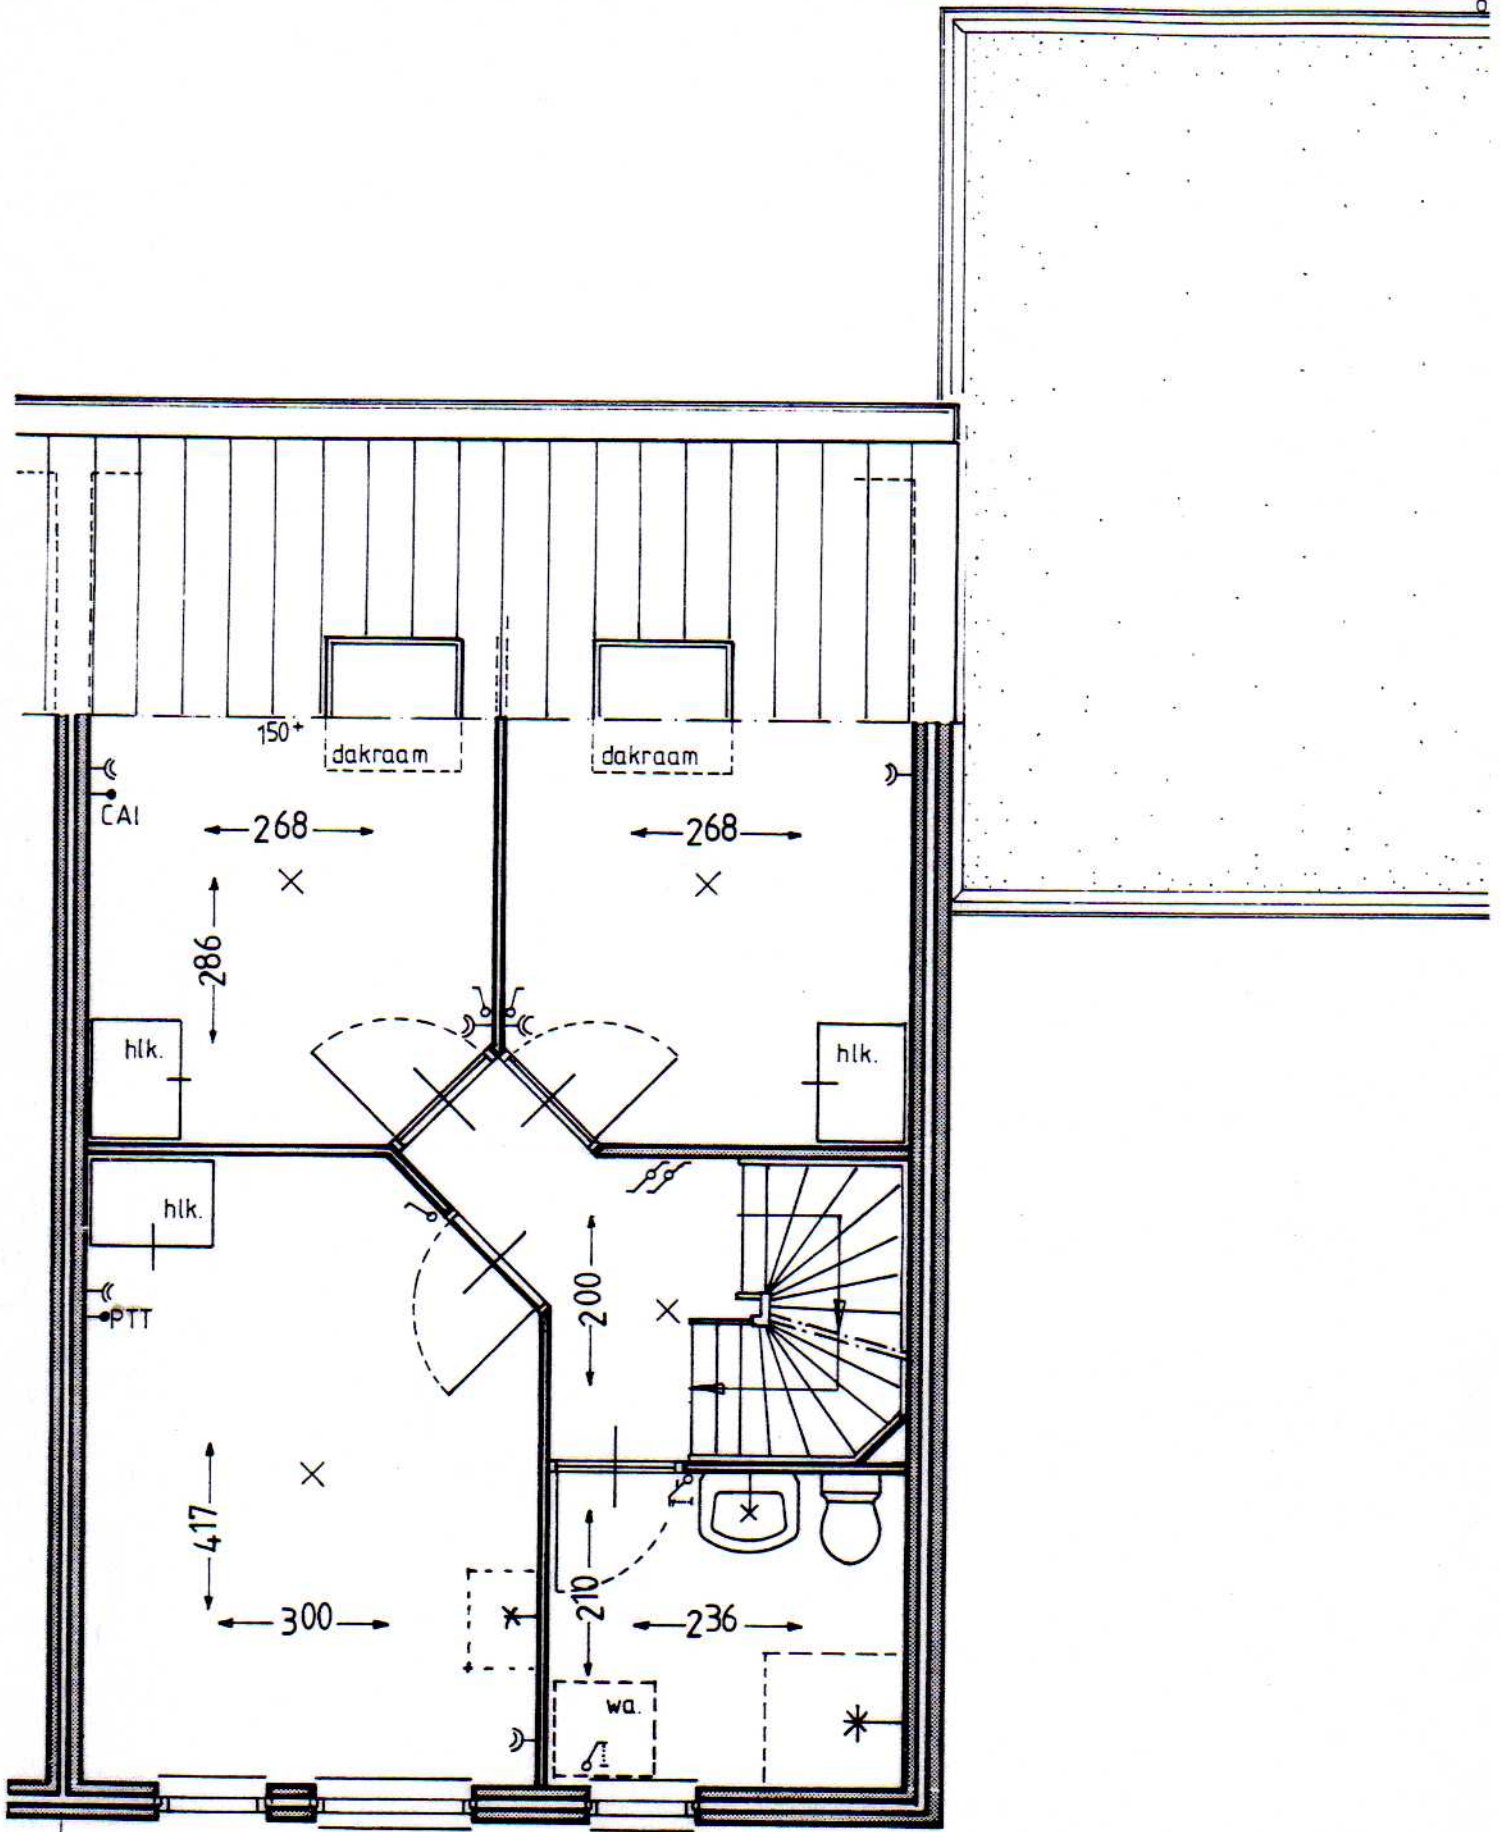


1e verdieping

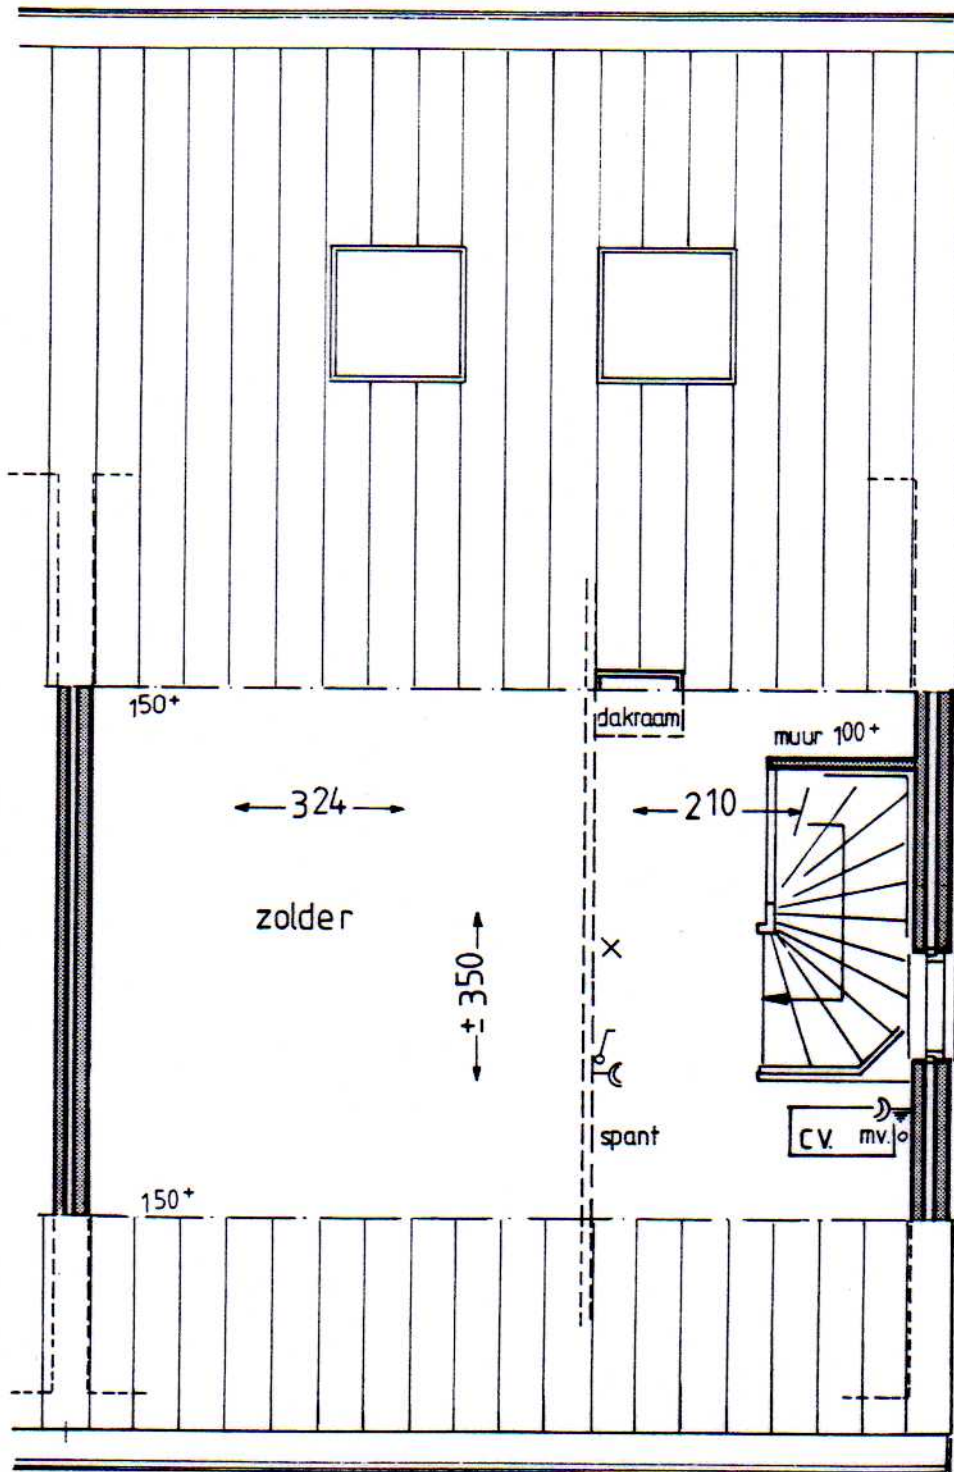

2e verdieping

Turfstreek g
→

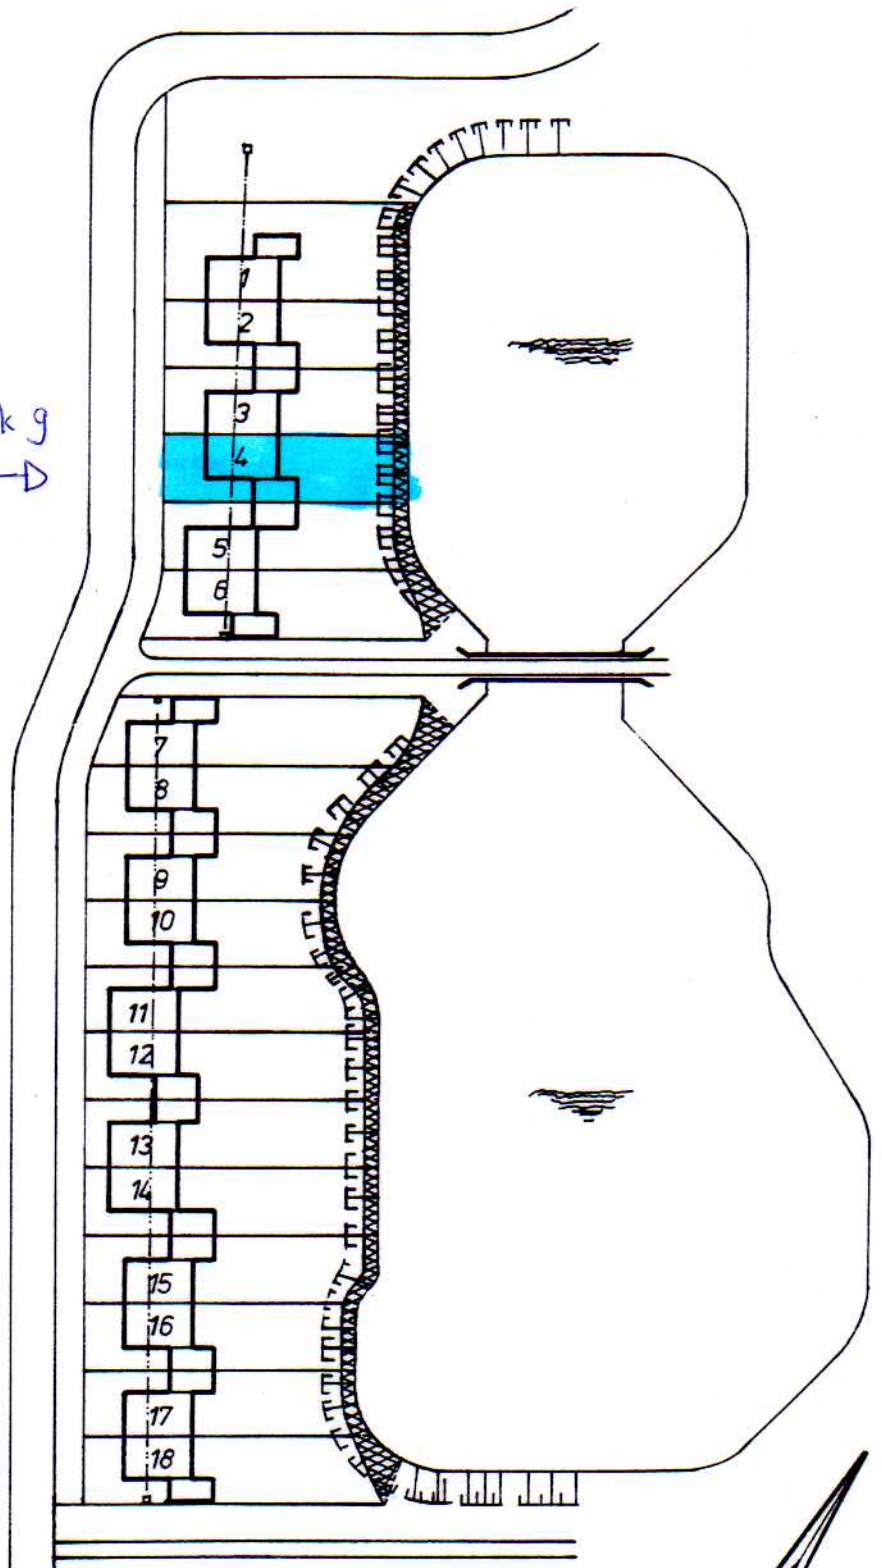

□ - drainage met
kontrole-/
doorspoelput.

▨ - door de gemeente
in gebruik te
geven grond.

SITUATIETEKENING

KAD. GEM. SOEST
 SECTIE G nos. 7464,8062 beide ged.
 GROOTTE ± 5.700 m²
 SCHAAL 1 : 1000
 get. 26-8-1983.
 gew. 13-10-1983.